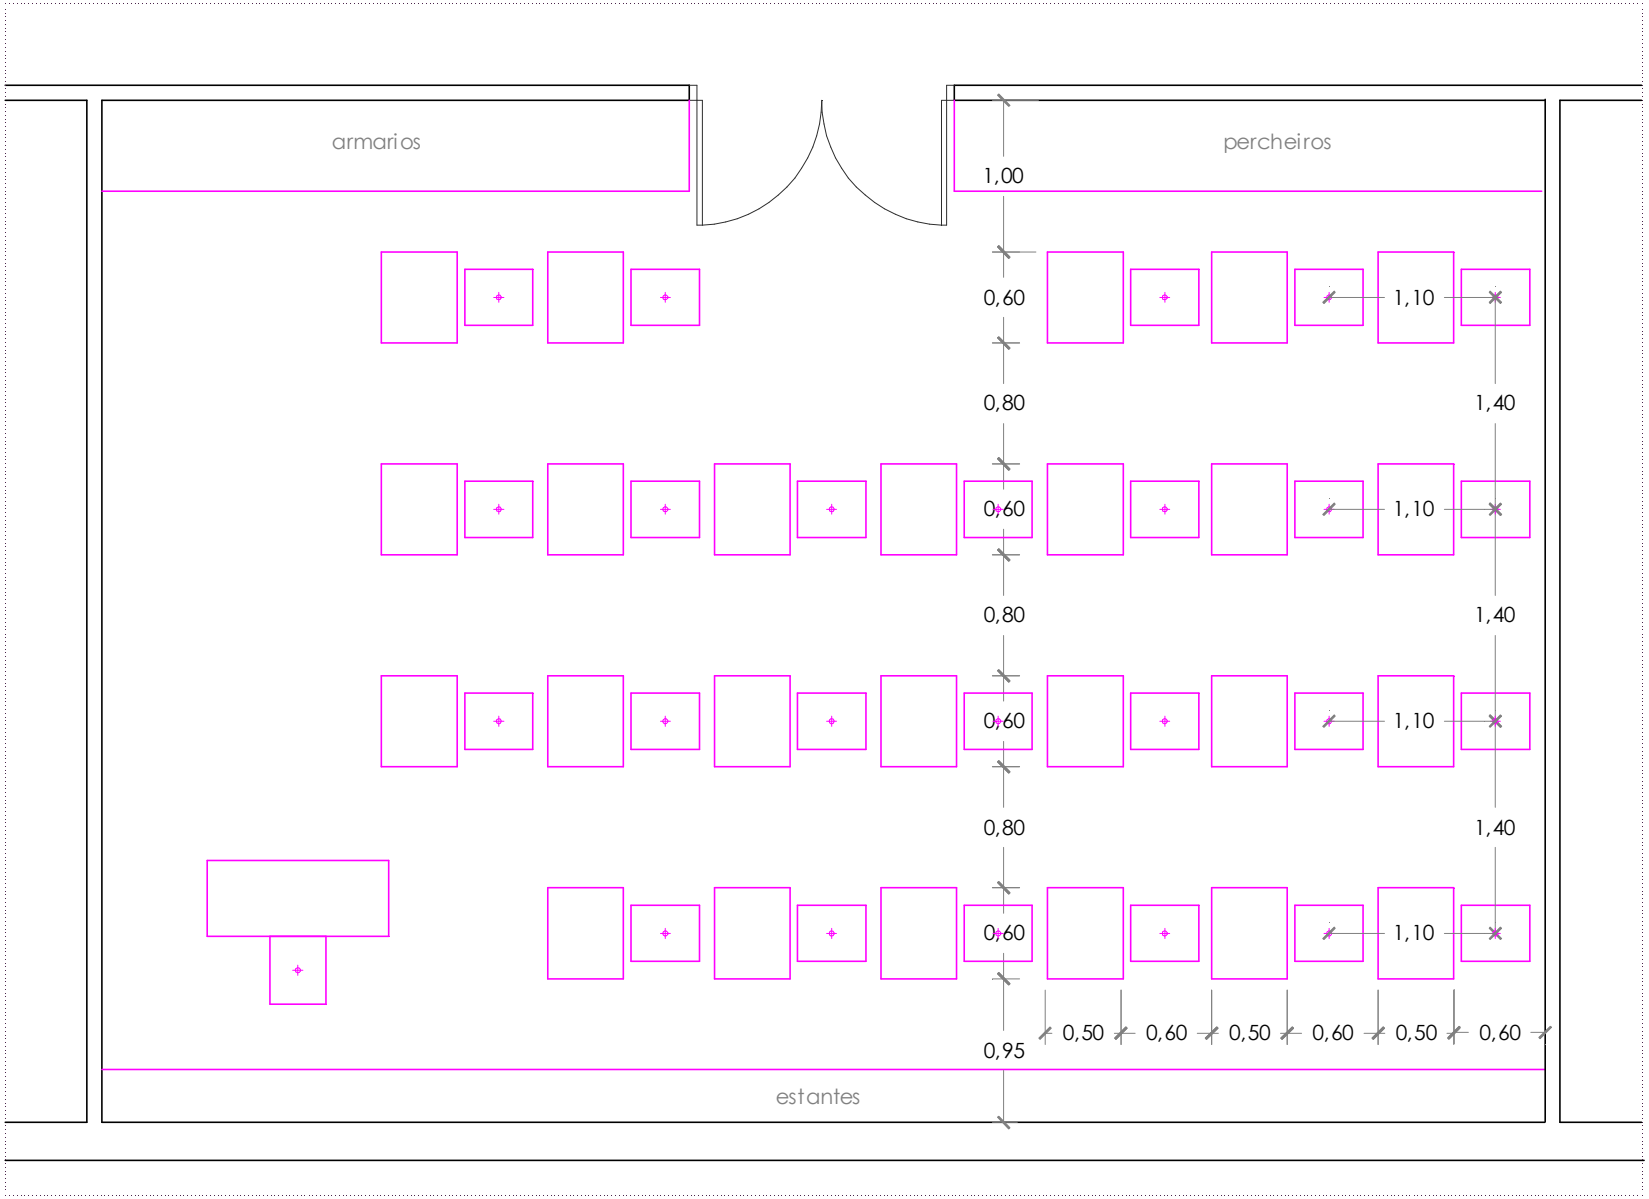

SINALIZACIÓN COVID-19 CEIP FIGUEROA

PLANO: MOBILIARIO AULAS 5ºA e 6ºA PRIMARIA (25 alumnos)

ESCALA: 1/50	DATA: AGOSTO 2.020	N°: 18